



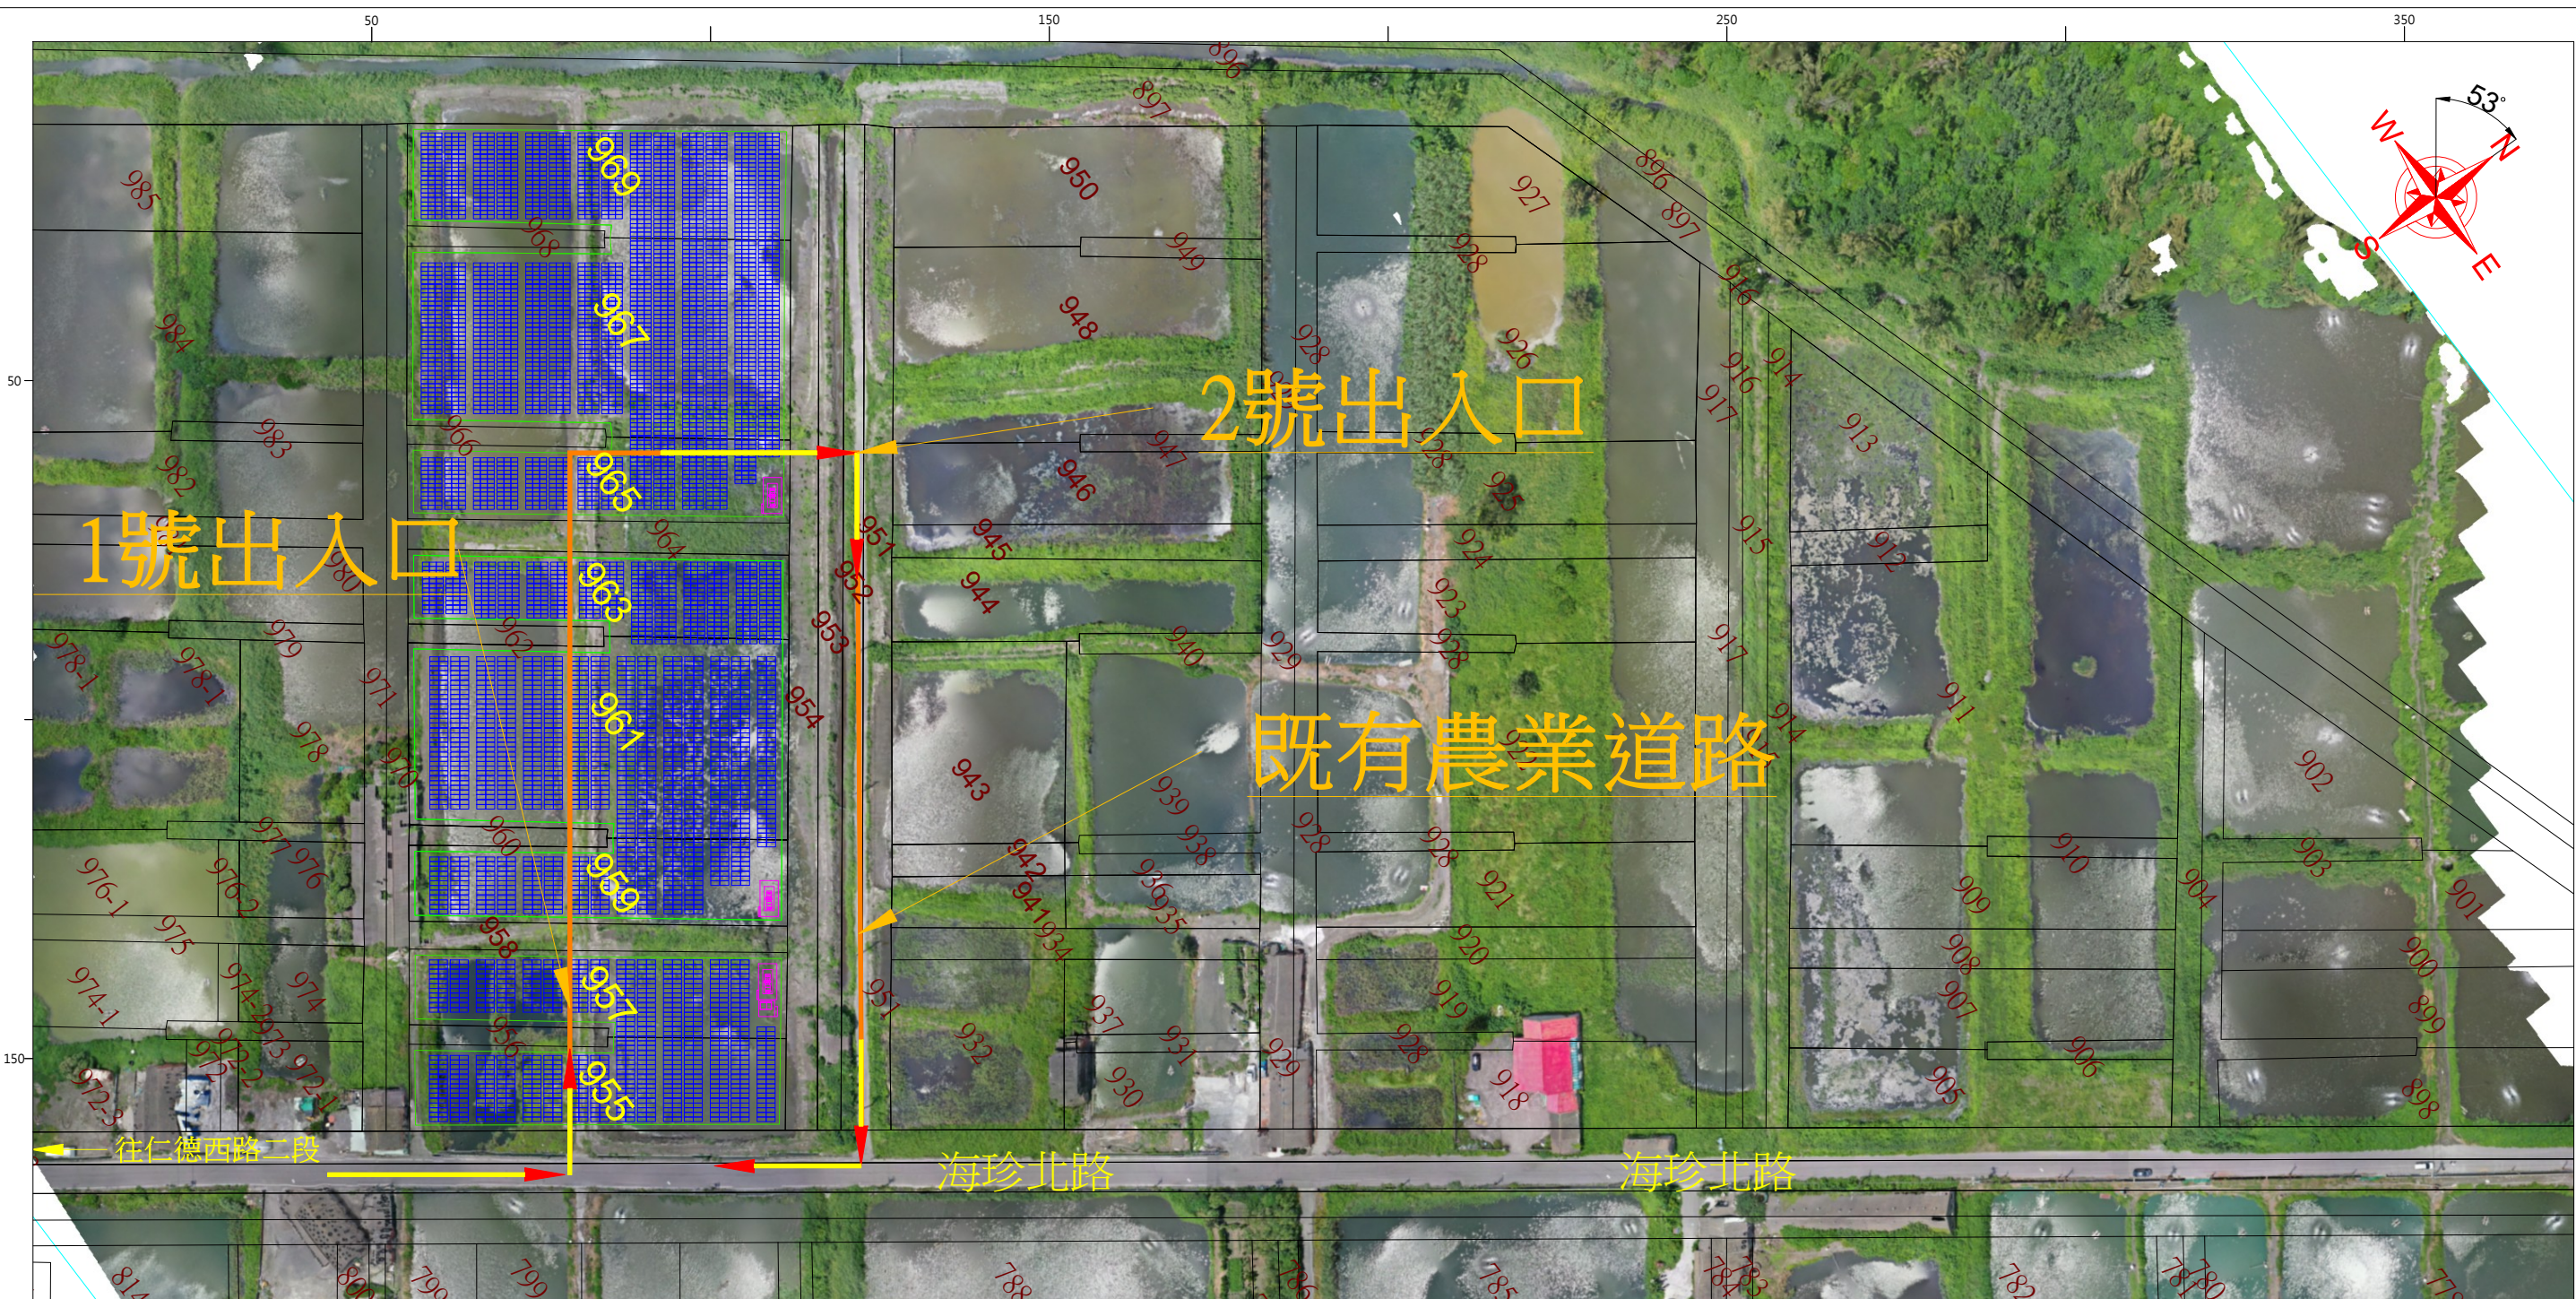


施工期程:
預計開工日:114/6/15
預計完工日:114/12/31

本案系統總設置容量為2435.28kWp，
總計545W模組 2256pcs，
總計320W模組 3768pcs，

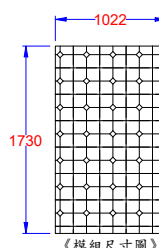

模組規格:AJB-SB60-320W
*額定功率(Pmp)：320 Wp
*最大功率電壓(Vmp)：32.3 V
*最大功率電流(Imp)：9.91 A
*開路電壓(Voc)：39.58 V
*短路電流(Isc)：10.43 A

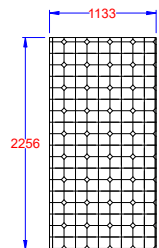

模組規格:LR5-7HBD-545M
*額定功率(Pmp)：545 Wp
*最大功率電壓(Vmp)：41.80 V
*最大功率電流(Imp)：13.04 A
*開路電壓(Voc)：49.65 V
*短路電流(Isc)：13.92 A

圖例	項目	車輛行經
	區內車輛進出動線	本案設置區域內
	區外道路車輛進出動線	海珍北路>1號出入口 >2號出入口>北側既有農業道路(952地號) >海珍北路

太陽能光電板設置:
設置地點：雲林縣麥寮鄉中山段

A	114.05.22	Peter	蔣宗麟	初版	
版次	日期	繪圖	核對	修正內容描述	
設置單位：					
天機電力股份有限公司					
規劃單位：					
		開陽能源股份有限公司			
設計單位：					
		開陽能源股份有限公司			
繪圖	Peter	114.05.22	核對	蔣宗麟	114.05.22
設計	Peter	114.05.22	批准	蔣宗麟	114.05.22
工程名稱	雲林縣麥寮鄉嚴重地層下陷區內不利耕作區 設置綠能設施			比例	1：2000
圖名	雲林縣麥寮天機案(中山段一之二期) 模組平面配置圖(預計施工動線出入口)			單位	mm
				圖號	MC1-01
			版次	A	